



平岸庭球場管理事務所  
3階平面図

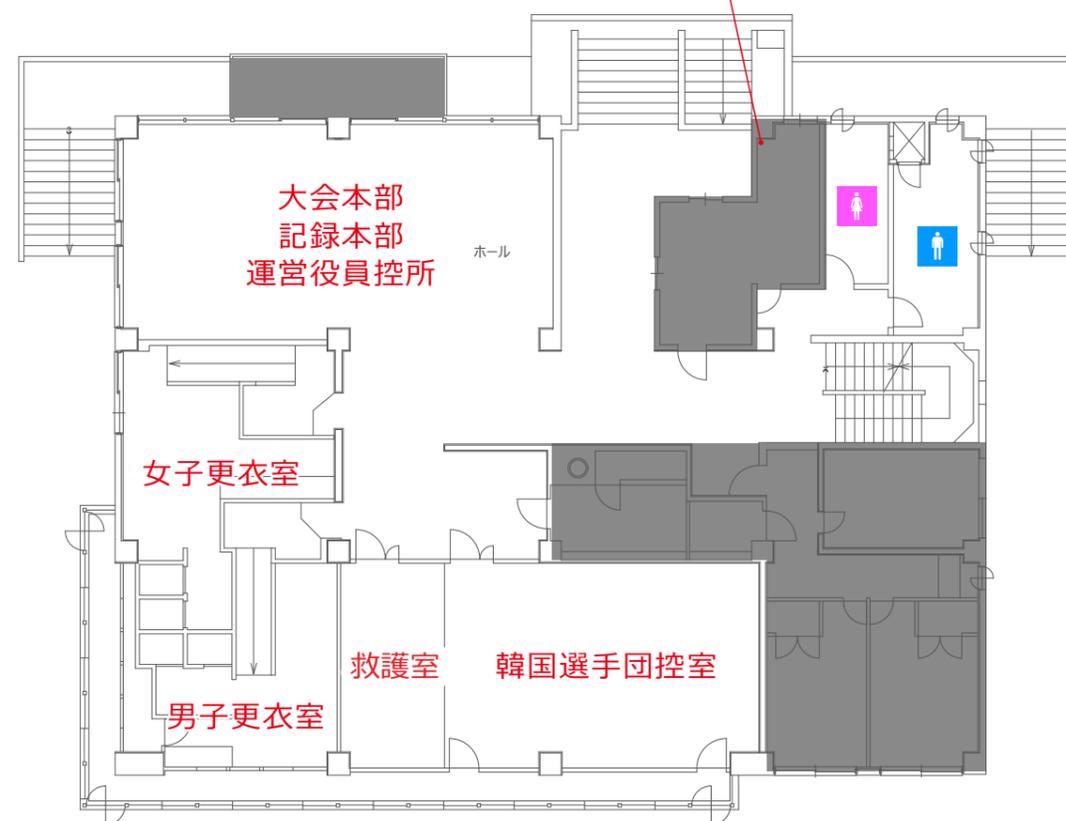

平岸庭球場管理事務所  
2階平面図



■仮設トイレ設置 (水道局指示待ち)

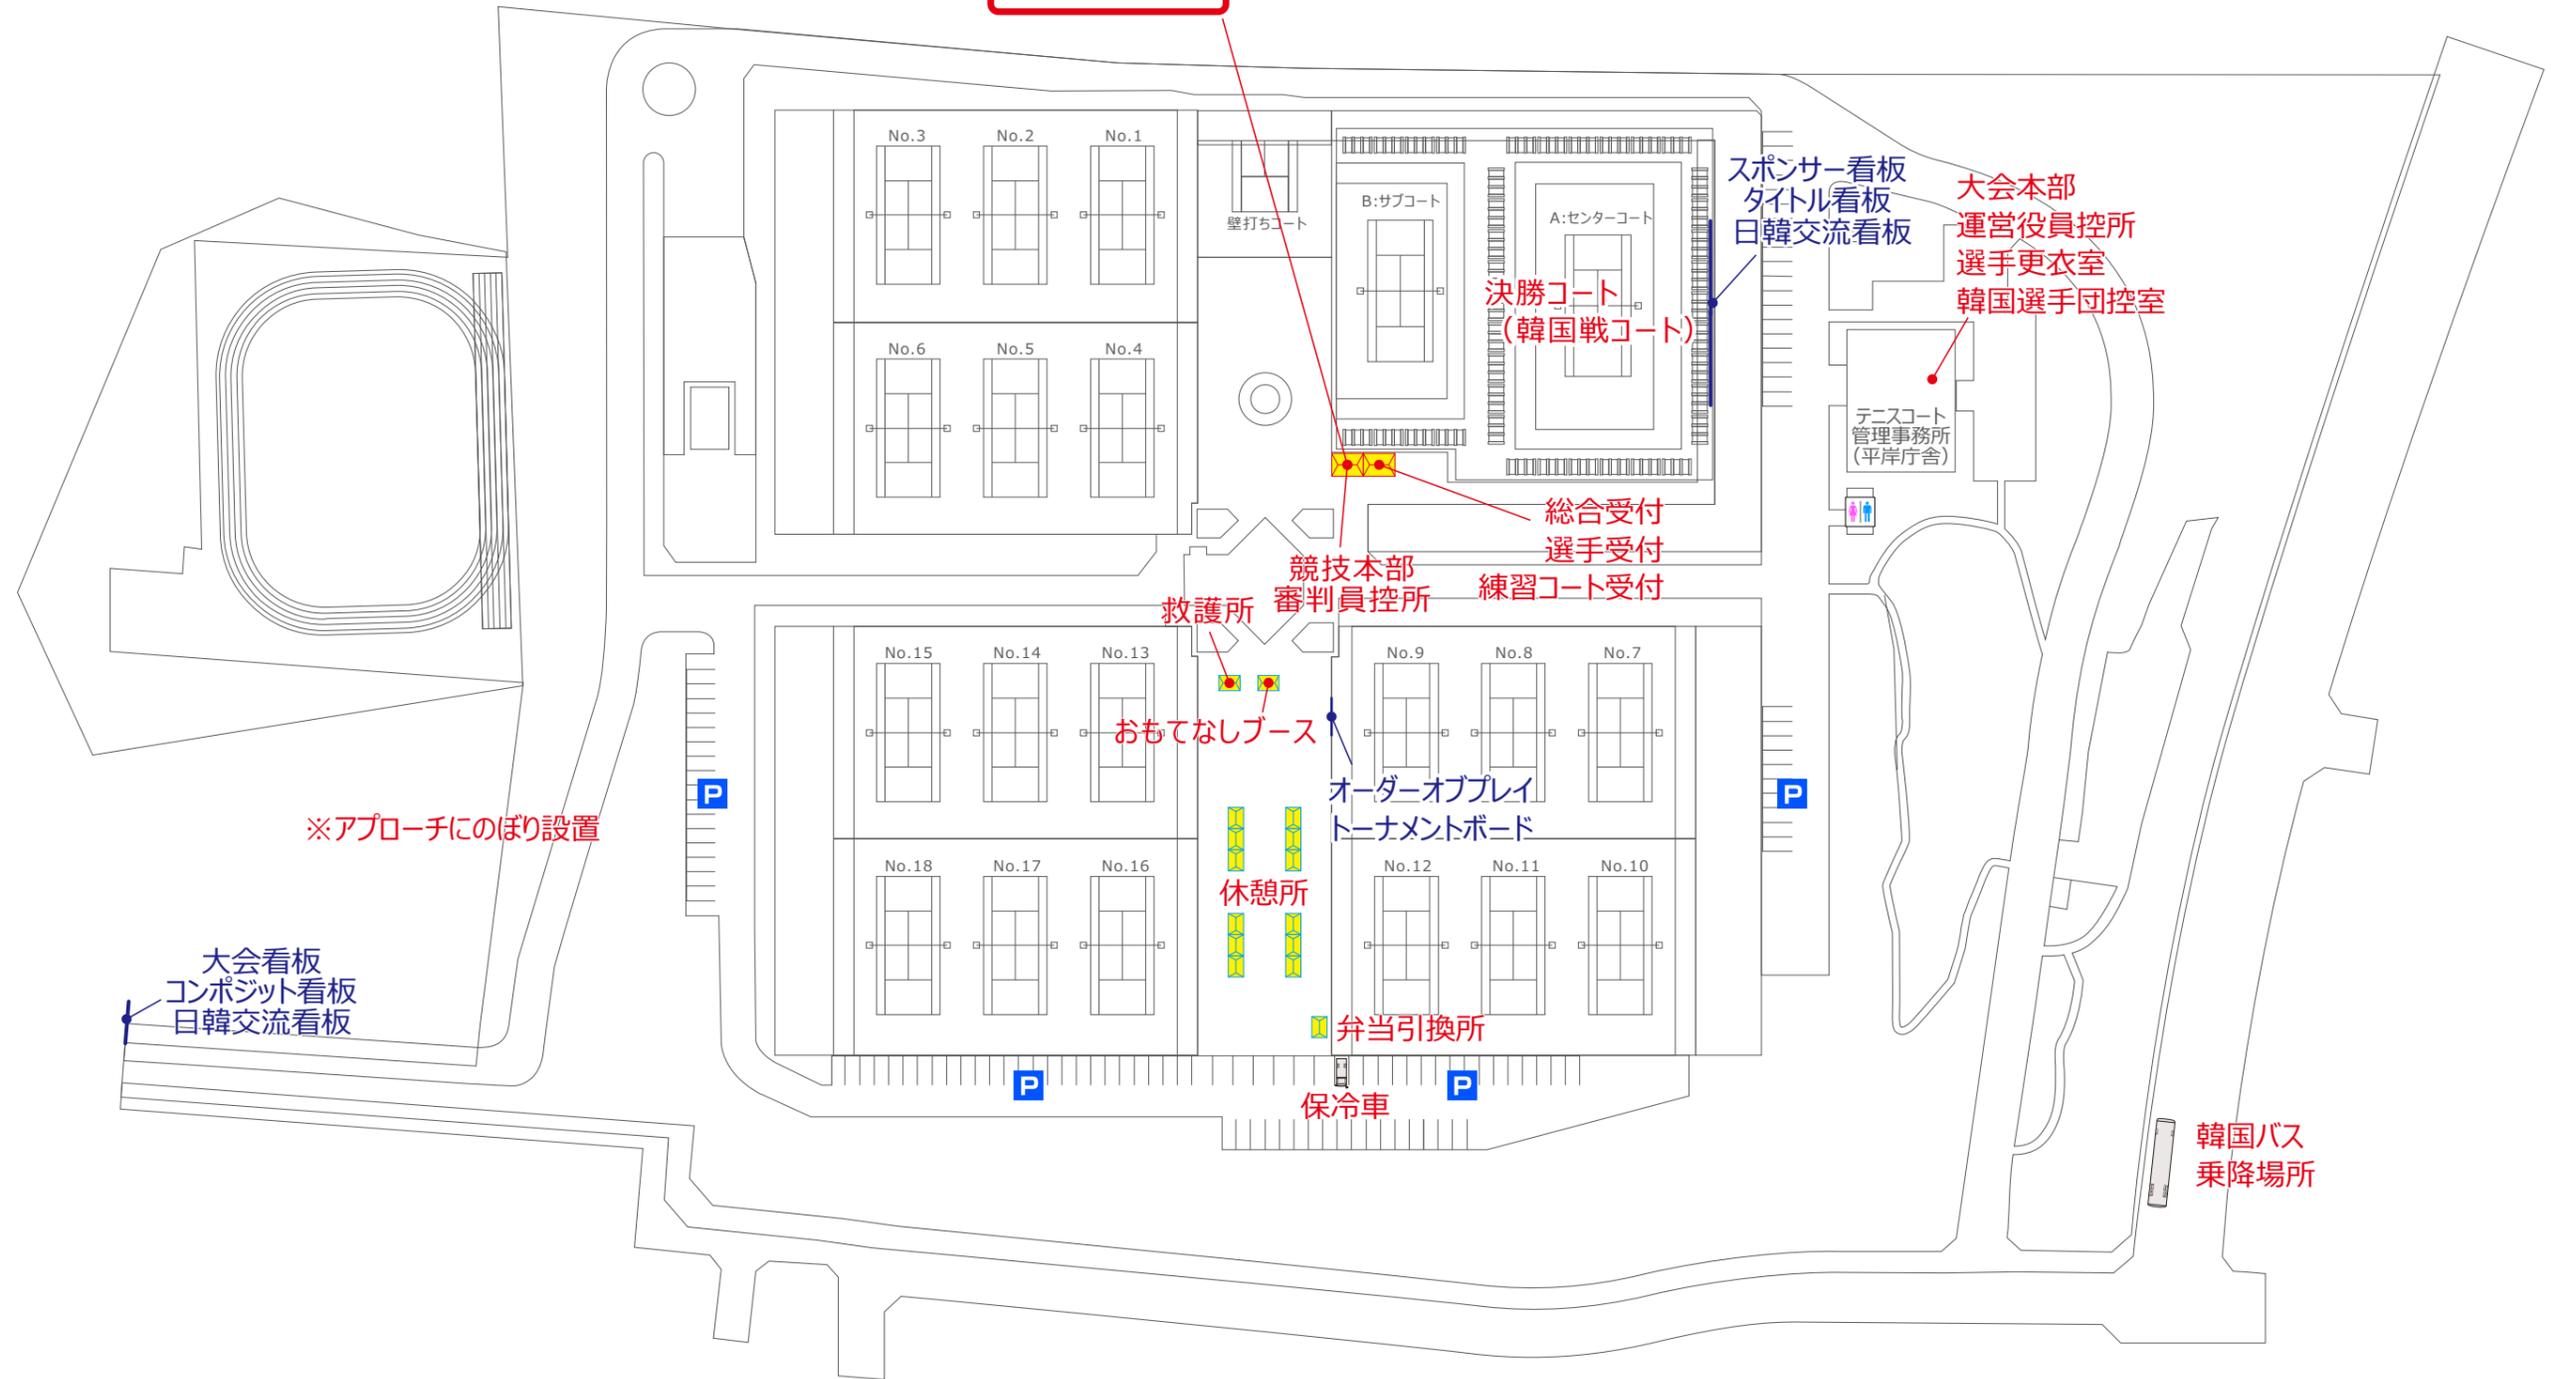

※アプローチにのぼり設置

平面図 1:1200



	TITOL 日本スポーツマスターズ 2018札幌大会	AREA 平岸庭球場	SUBJECTS テニス	DATE 2018.0730	DESIGN	SCALE 1:1200 (A3)	NO.
--	-------------------------------	---------------	-----------------	-------------------	--------	----------------------	-----